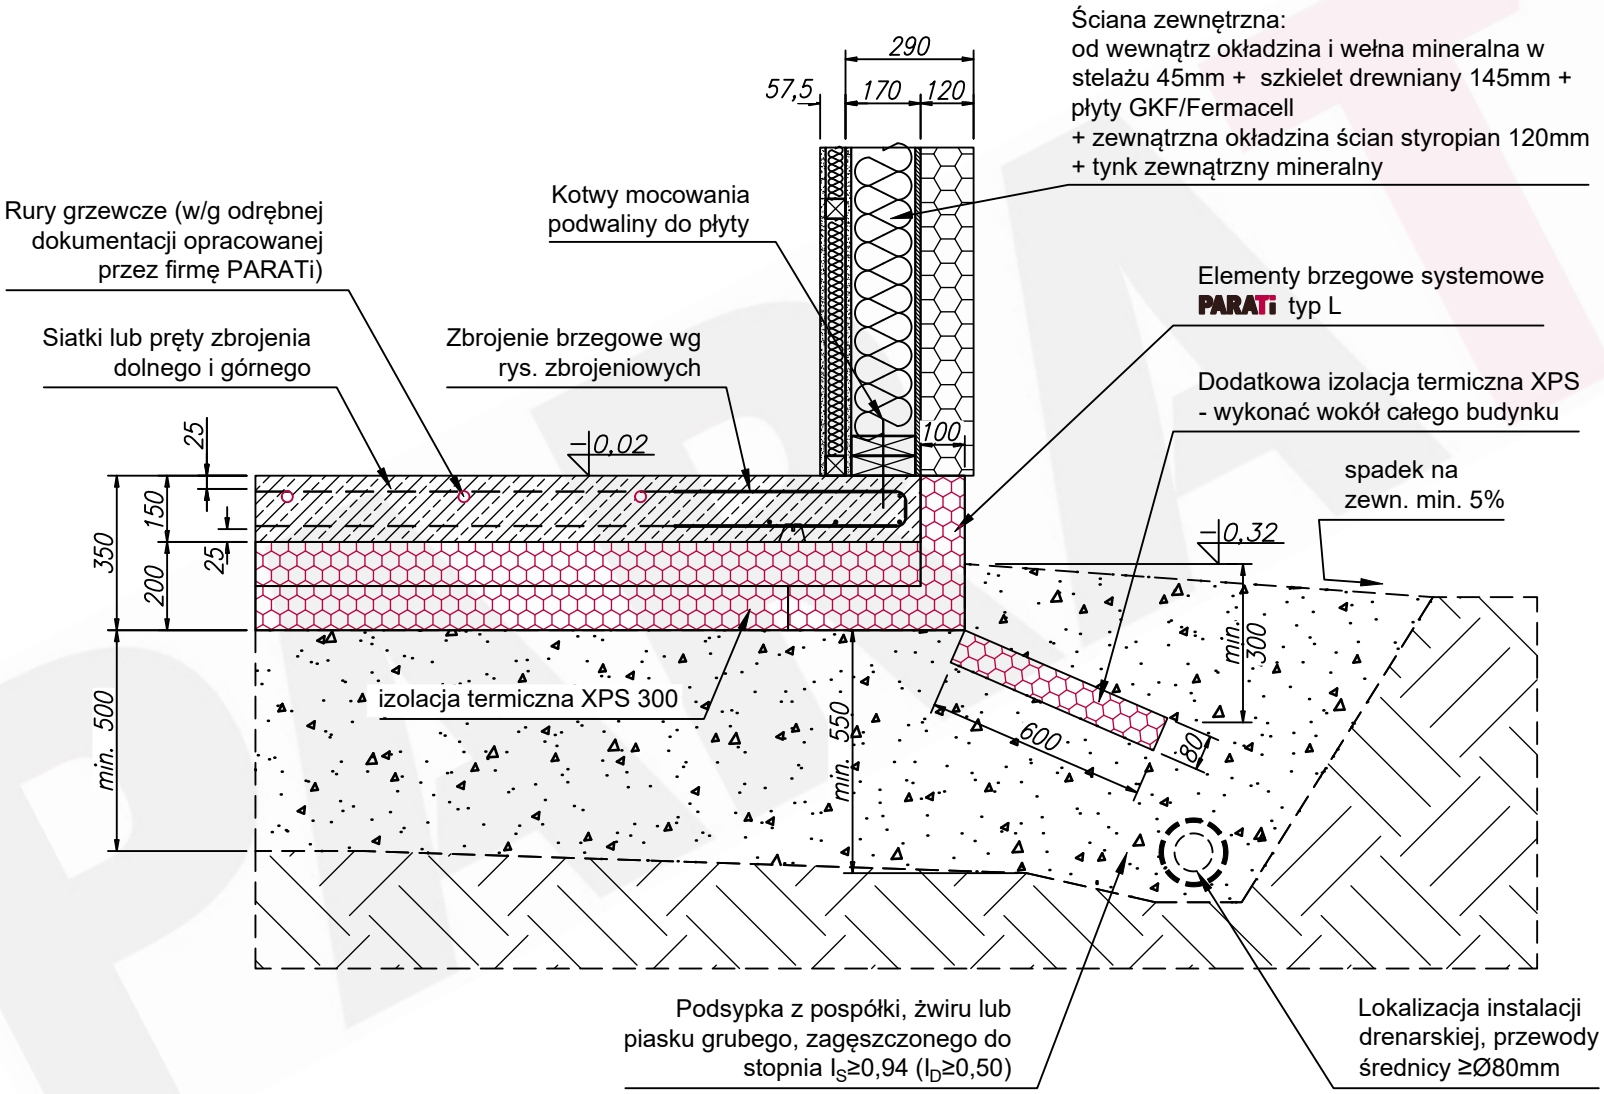połączenie płyty fundamentowej PARATi ze szkieletem drewnianym